


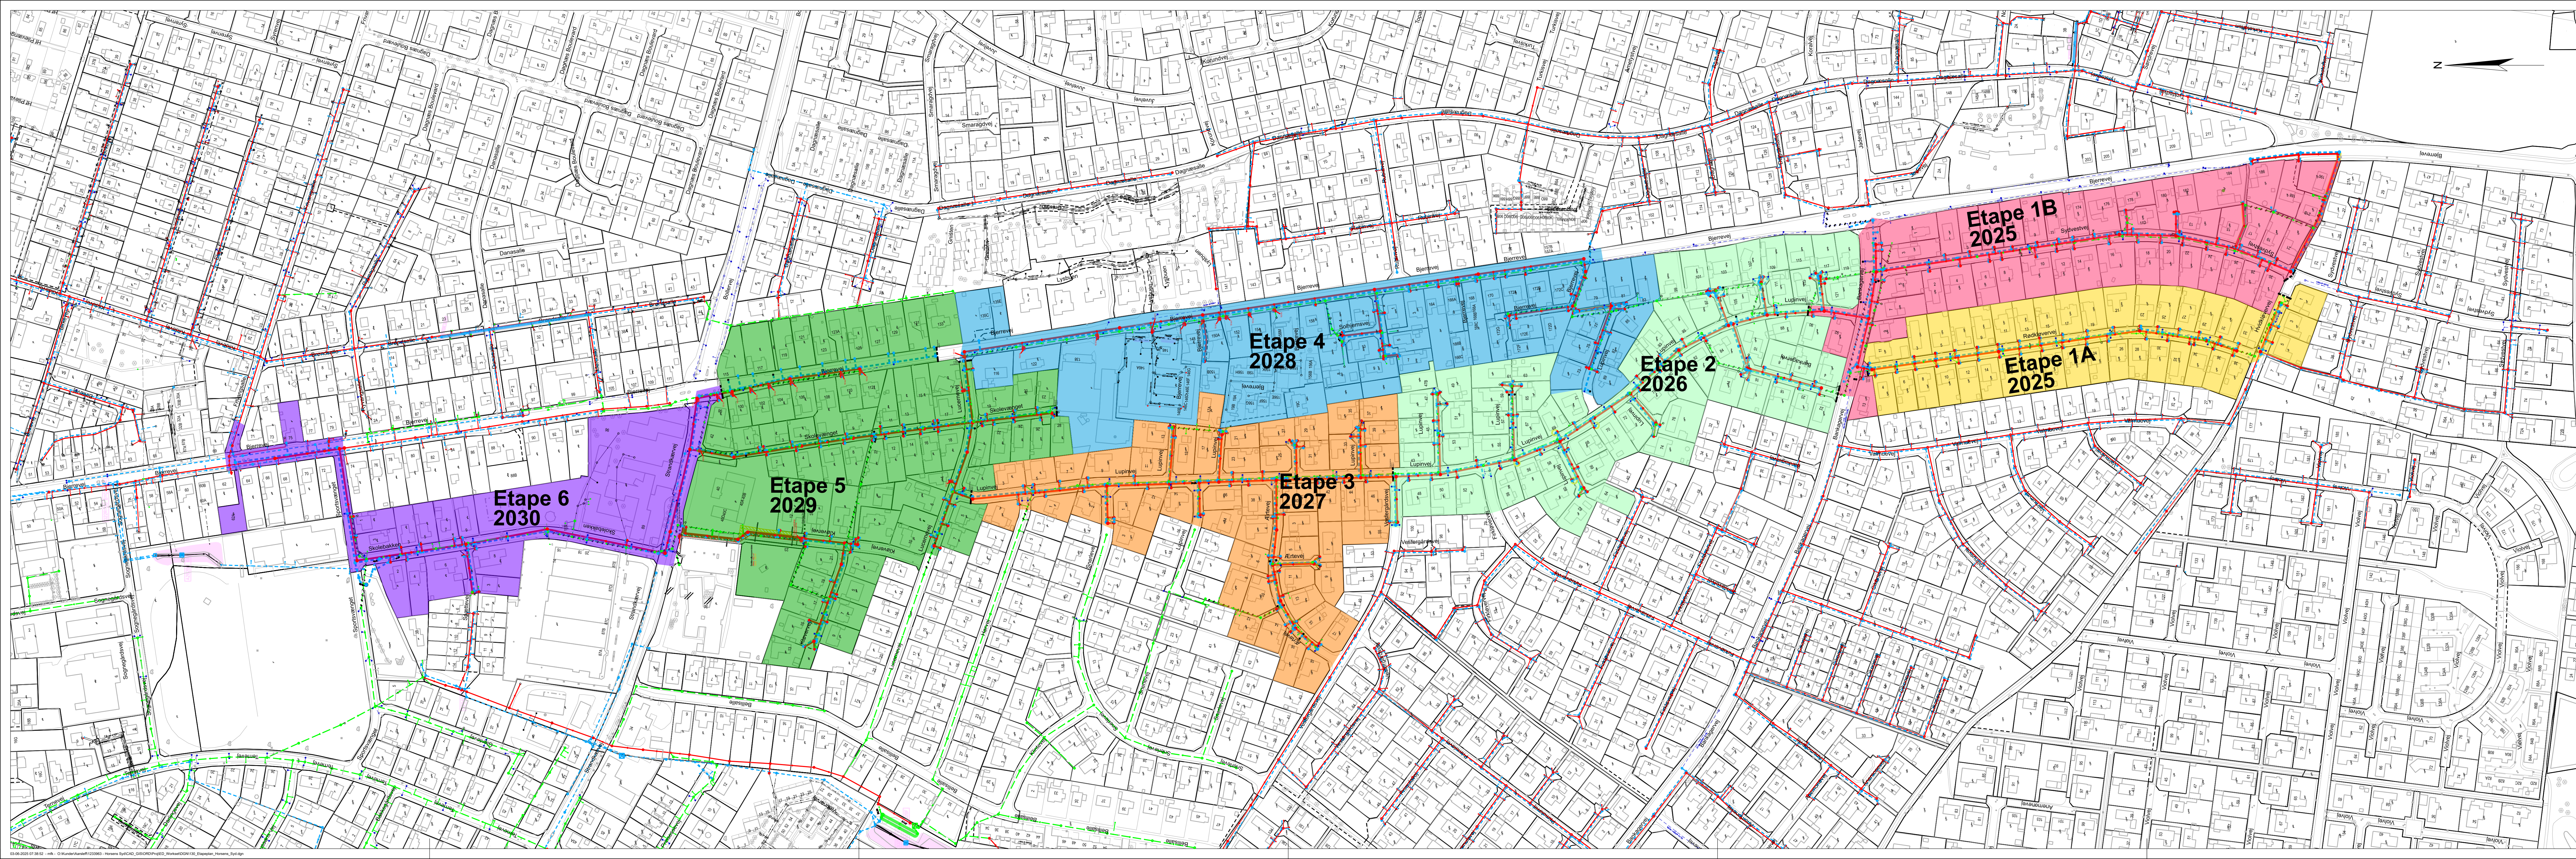

SIGNATURFORKLARING:

- Projekterede ledninger: / Eksisterende ledninger: /
- Fællesledning - gravitation
 - Spildevandsledning - gravitation
 - Spildevandsledning - trykledning
 - Regnvandsledning - gravitation
 - Drænledning
 - Vejafvandsledning
 - Ledning som nedlægges v. bt-tyld
 - Fællesledning - genanvendes til SPV
 - Fællesledning - genanvendes til RV

- Øvrige signaturer
- Matrikelskel
 - Grøft/vandløb/sø

	Etape	Udførsel	Omfattede ejendomme
	1A	2025	Rødkløvervej, Bankagervej 11+13 Hvidkløvervej 1-5
	1B	2025	Sydvestvej, Bankagervej 1-9 Bjerrevej 174-190
	2	2026	Lupinvej 55-121, Bankagervej 4-22, Bjerrevej 70-119
	3	2027	Lupinvej 3-52, Vestergårdsvej 55, Ærtevej 3-18, Snerlevej 1-3, Hørvej 1
	4	2028	Bjerrevej 116-172A-G, Solhøjmsvej 1-10
	5	2029	Bjerrevej 98-133, Lucernevej 2-10, Skolevænget, Kløvervej, Strandkærvej 40-42
	6	2030	Strandkærvej 89, Skolebakken, Spøttevej 3, Bjerrevej 62A + 75

NOTE:
Generelt:
Ubenaævnte mål er 1 m
Koter er 1 m i forhold til DVR90

Rev.: Dato: Revision: Konst./Tegn.: Kontrol.: Godk.:

Horsens Vand A/S
v. Samn Forsyning ApS

Rammeaftale med partnern
2024 - 2032

Projekt: Separatloakering Horsens Syd

Tegn. nr.: 130

Rev. nr.:

Emne: Etapeplan

Sags nr.: 1233963

Mål: 1:2000

KS: XXX

Proj./tegn.: MFK

Dato: 03-06-2025

Horsens Vand A/S

Aarsleff A/S

EnviDan A/S

☐ Alrøvej 11
8700 Horsens
CVR-nr. 32 56 01 56

☐ Hasselager Alle 5
9260 Viby J
CVR-nr. 37 54 27 84

☒ Sommervej 31 E, 4. sal
8210 Aarhus V
CVR-nr. 18 33 43 05

Tlf: 76 26 87 00

Tlf: 87 44 22 22

Tlf: 86 80 63 44