


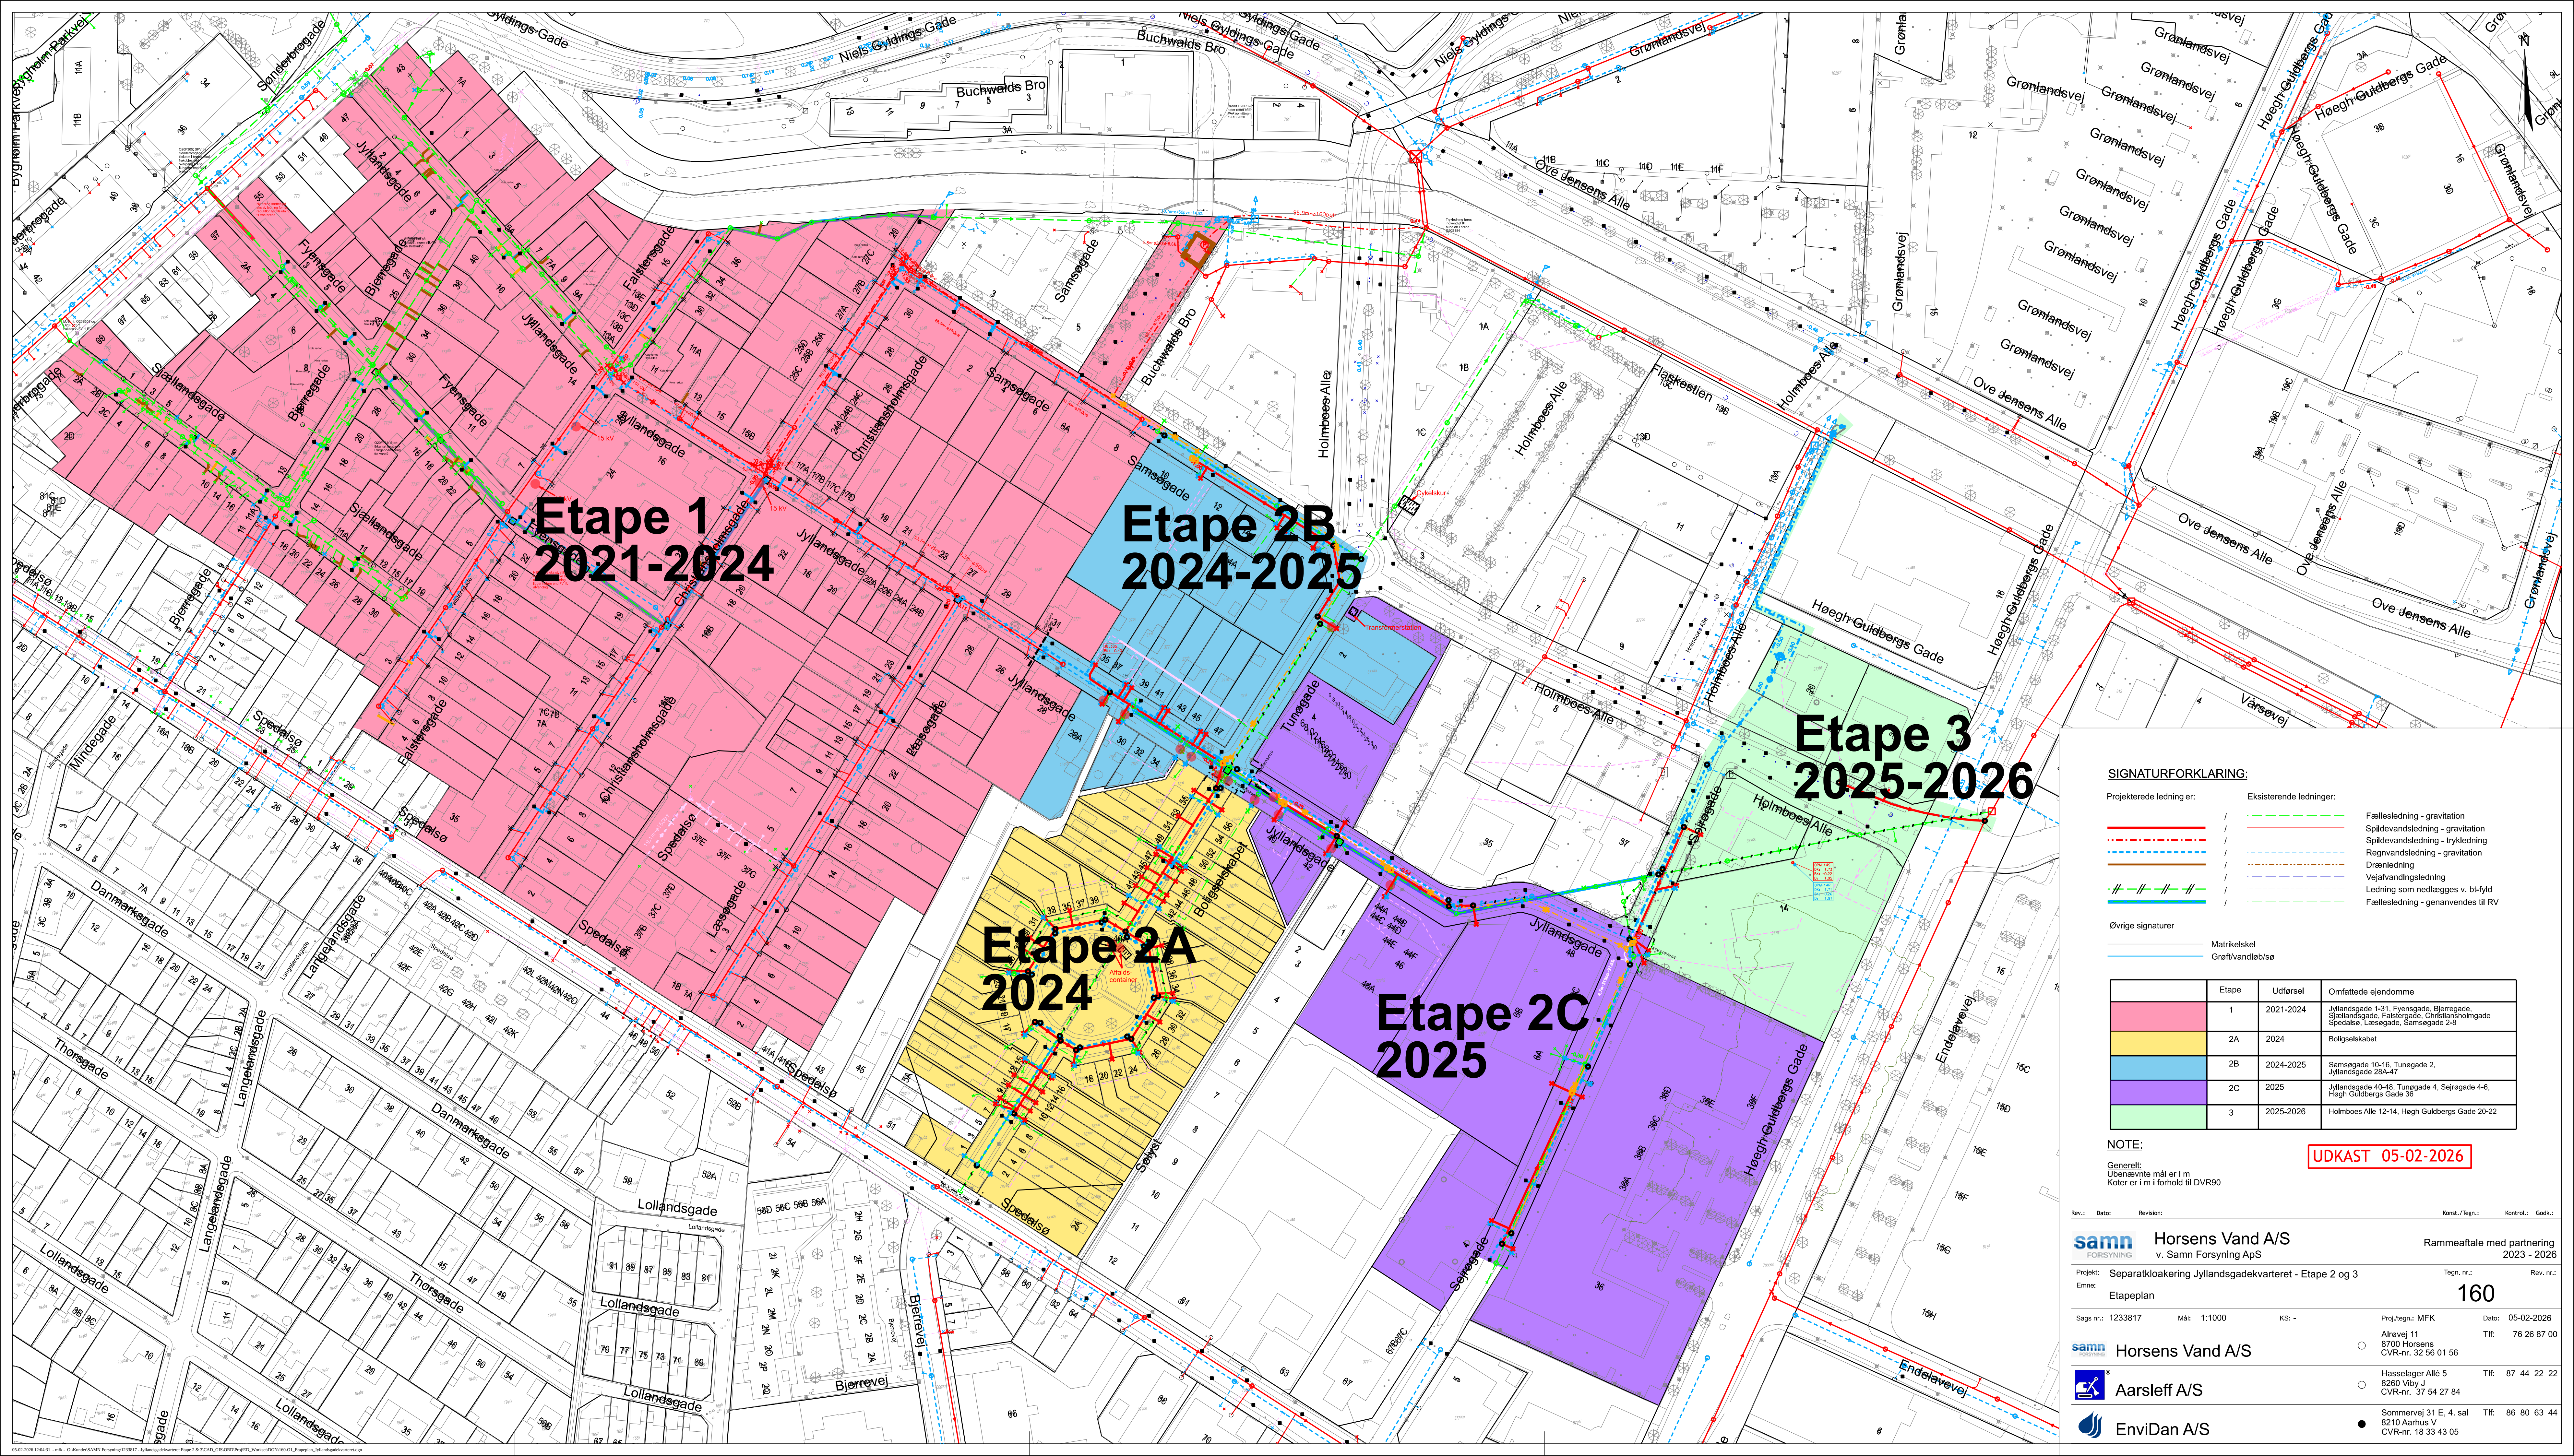

Etape 1
2021-2024

Etape 2B
2024-2025

Etape 3
2025-2026

Etape 2A
2024

Etape 2C
2025

- SIGNATURFORKLARING:**
- Projekterede ledninger er:




































- Fællesledning - gravitation

Spildevandsledning - gravitation

Spildevandsledning - trykledning

Regnvandsledning - gravitation

Drænledning

Vejafvandsledning

Ledning som nedlægges v. bl-fyld

Fællesledning - genanvendes til TV

	Etape	Udførsel	Omfattede ejendomme
	2A	2024	Boligselskabet
	2B	2024-2025	Samsøgade 10-16, Tunegade 2, Jyllandsgade 28-47
	2C	2025	Jyllandsgade 40-48, Tunegade 4, Sejrsgade 4-6, Høegh Guldbergs Gade 36
	3	2025-2026	Holmboes Alle 12-14, Høegh Guldbergs Gade 20-22

NOTE:

Generelt:
Ubenaævnte mål er i m
Koter er i m i forhold til DVR90

UDKAST 05-02-2026

Rev.: Dato: Revision:

samn Forsyning **Horsens Vand A/S** v. Samn Forsyning ApS Rammeaftale med partnering 2023 - 2026

Projekt: Separatloakering Jyllandsgadekvarteret - Etape 2 og 3 Tegnr. nr.: **160** Rev. nr.:

Emne: Etapeplan

Sags nr.: 1233817 Mål: 1:1000 KS: - Proj./tegn.: MFK Dato: 05-02-2026 Tlf: 76 26 87 00

samn **Horsens Vand A/S** ☐ Alrovvej 11 8700 Horsens CVR-nr. 32 56 01 56 Tlf: 87 44 22 22

☒ Aarsleff A/S ☐ Hasselager Alle 5 8260 Viby J CVR-nr. 37 54 27 84 Tlf: 86 80 63 44

☒ EnviDan A/S ☐ Sommervej 31 E, 4. sal 8210 Aarhus V CVR-nr. 18 33 43 05 Tlf: