


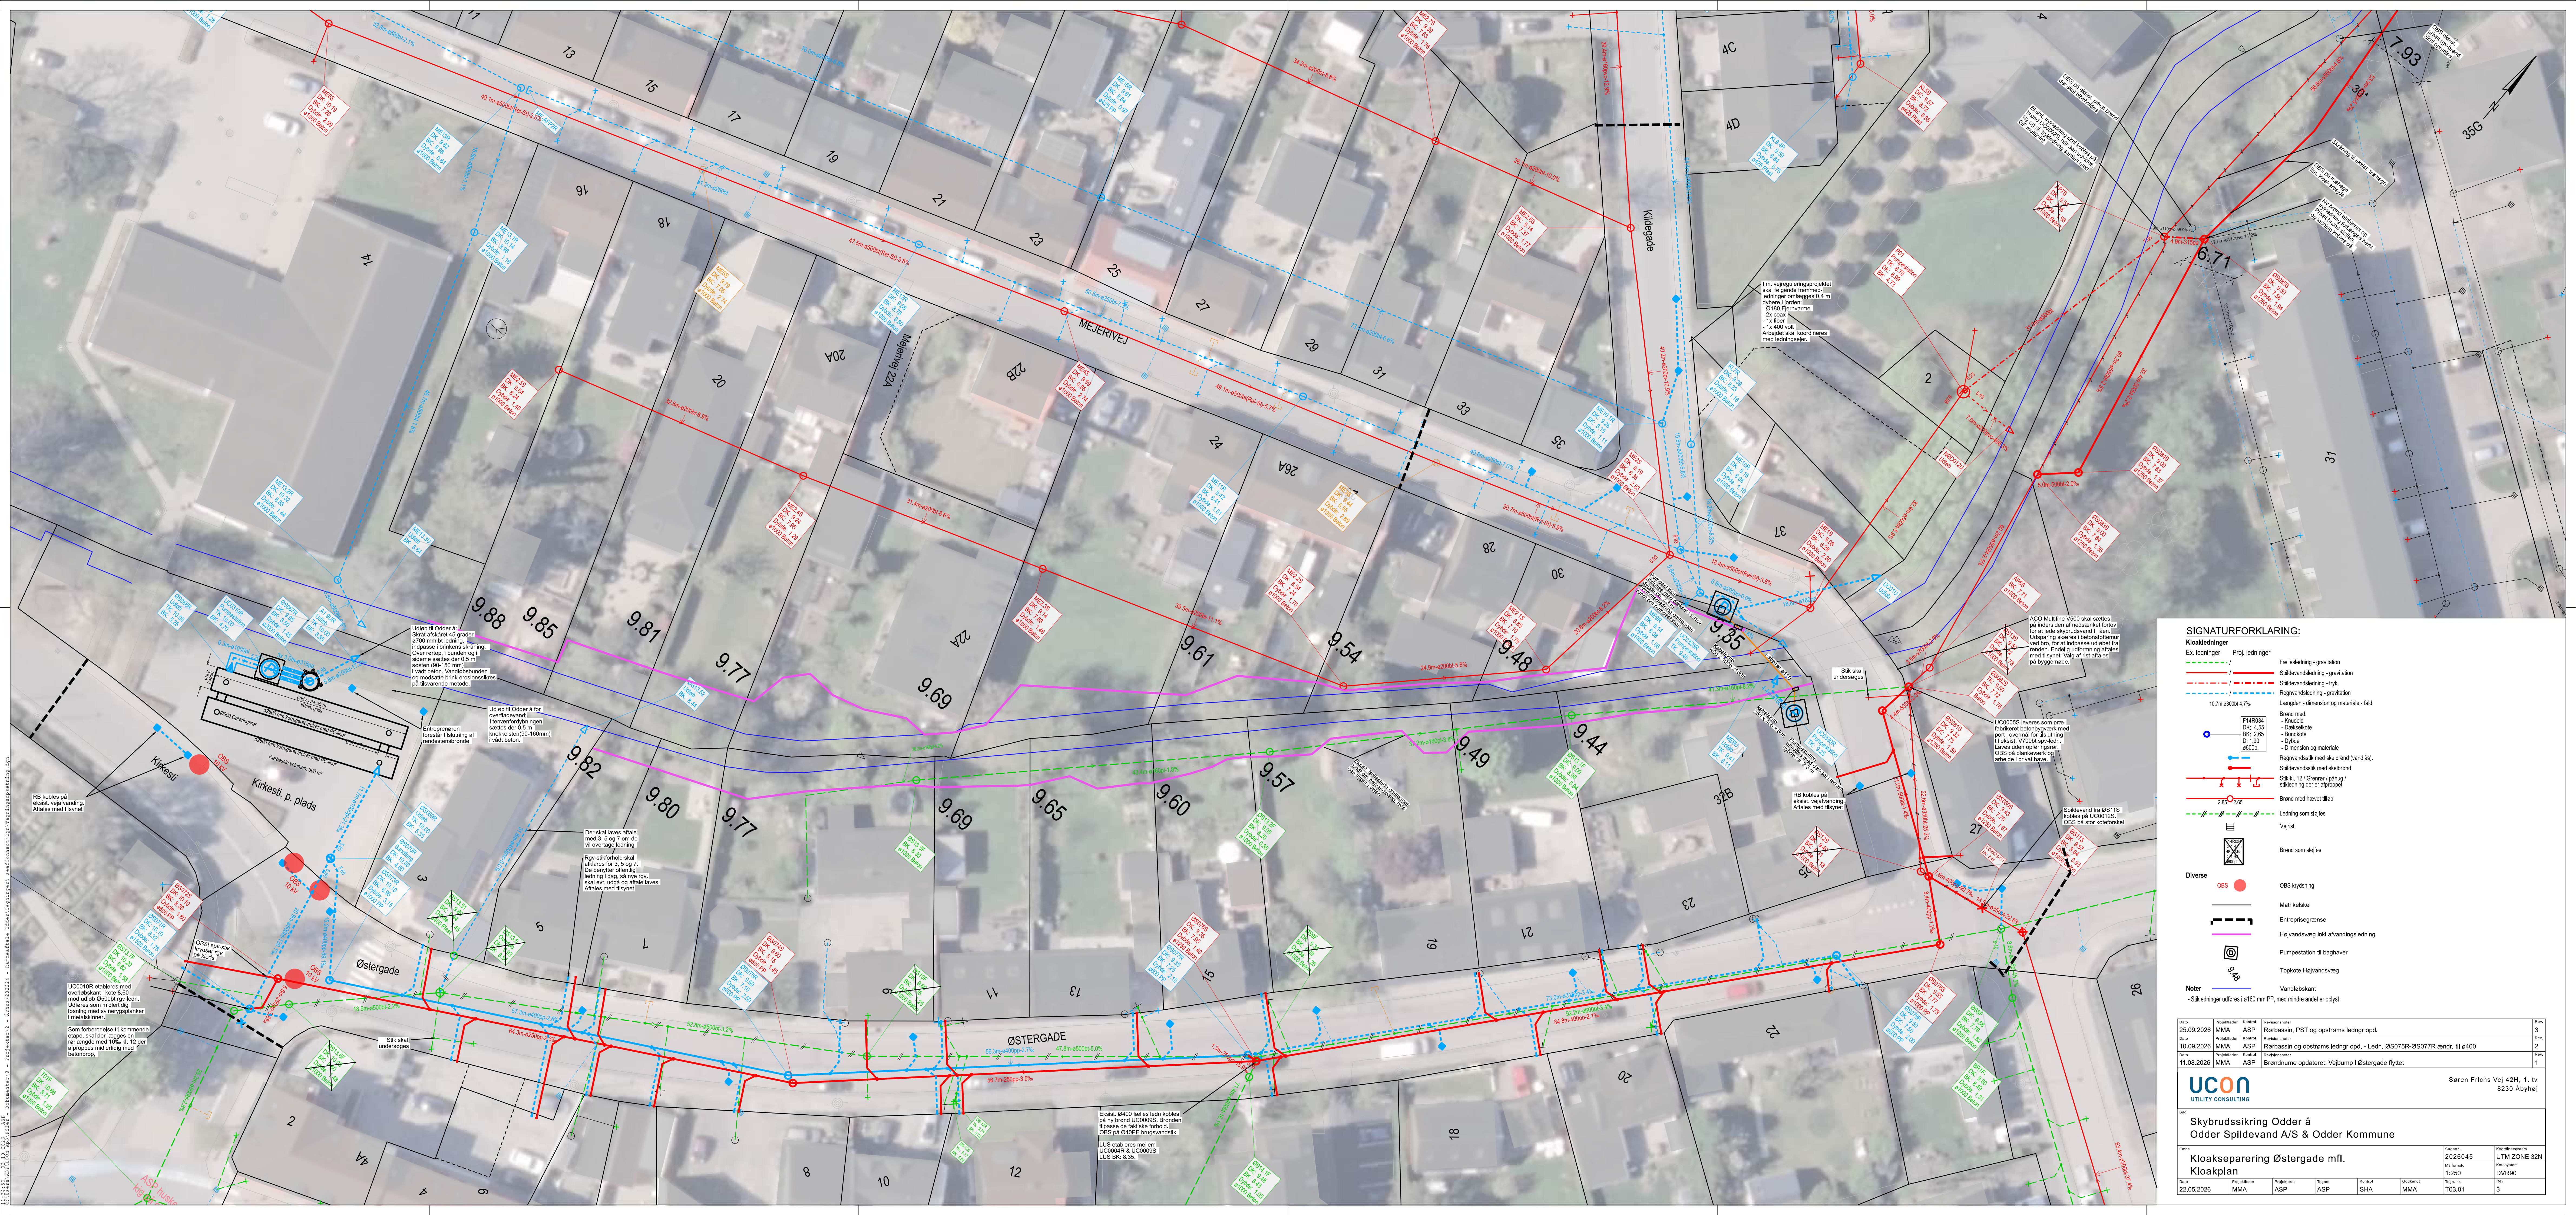

SIGNATURFORKLARING:

Kloakledninger

Ex. ledninger Proj. ledninger

Fælleledning - gravitation
Spildevandsledning - gravitation
Spildevandsledning - tryk
Regnvandsledning - gravitation
Længden - dimension og materiale - fald

Brænd med:
- Støddet
- Dækskælte
- Rundskide
- Dyldse
- Dimension og materiale
Regnvandsstik med skelbrænd (værdies).
Spildevandsstik med skelbrænd
Stik kl. 12 / Gren / pghug / stikledning der er afproppet
Brænd med havet tilfald
Leding som støjles
Vejstik
Brænd som støjles

Diverse

OBS krydsning
Matrikelstakel
Entreprisegrænse
Højvandsvæg inkl afvandsledning
Pumpestation til baghaver
Topkote Højvandsvæg
Vandløbskænt
Søledninger udføres i ø160 mm PP, med mindre andet er oplyst

Date:	25.09.2026	Projektor:	MMA	Kontrol:	ASP	Revideret:	Rørbasin, PST og opstrøms lednrg opd.	Rev:	3
Date:	10.09.2026	Projektor:	MMA	Kontrol:	ASP	Revideret:	Rørbasin og opstrøms lednrg opd. - Ledn. ØS075R-ØS077R ændr. til ø400	Rev:	2
Date:	11.08.2026	Projektor:	MMA	Kontrol:	ASP	Revideret:	Brændnumre opdateret. Vejlpump i Østergade flyttet	Rev:	1

UTCON

UTILITY CONSULTING

Søren Frichs Vej 42H, 1. tv
8230 Abyhøj

Projektit

Skybrudssikring Odder å
Odder Spildevand A/S & Odder Kommune

Titel

Kloakseparering Østergade mfl.
Kloakplan

Figur

2026045

Modul

1/250

Udgave

UTM ZONE 32N

Udgave

DVR90

Date:

22.05.2026

Projektor:

MMA

Projektor:

ASP

Revideret:

ASP

Kontrol:

SHA

Godkendt:

MMA

Side:

T03.01

Blad:

3